
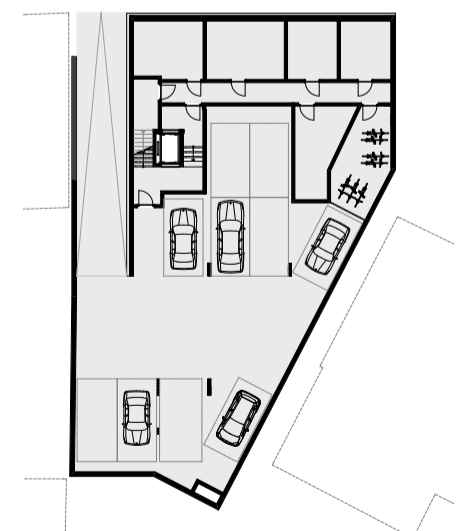
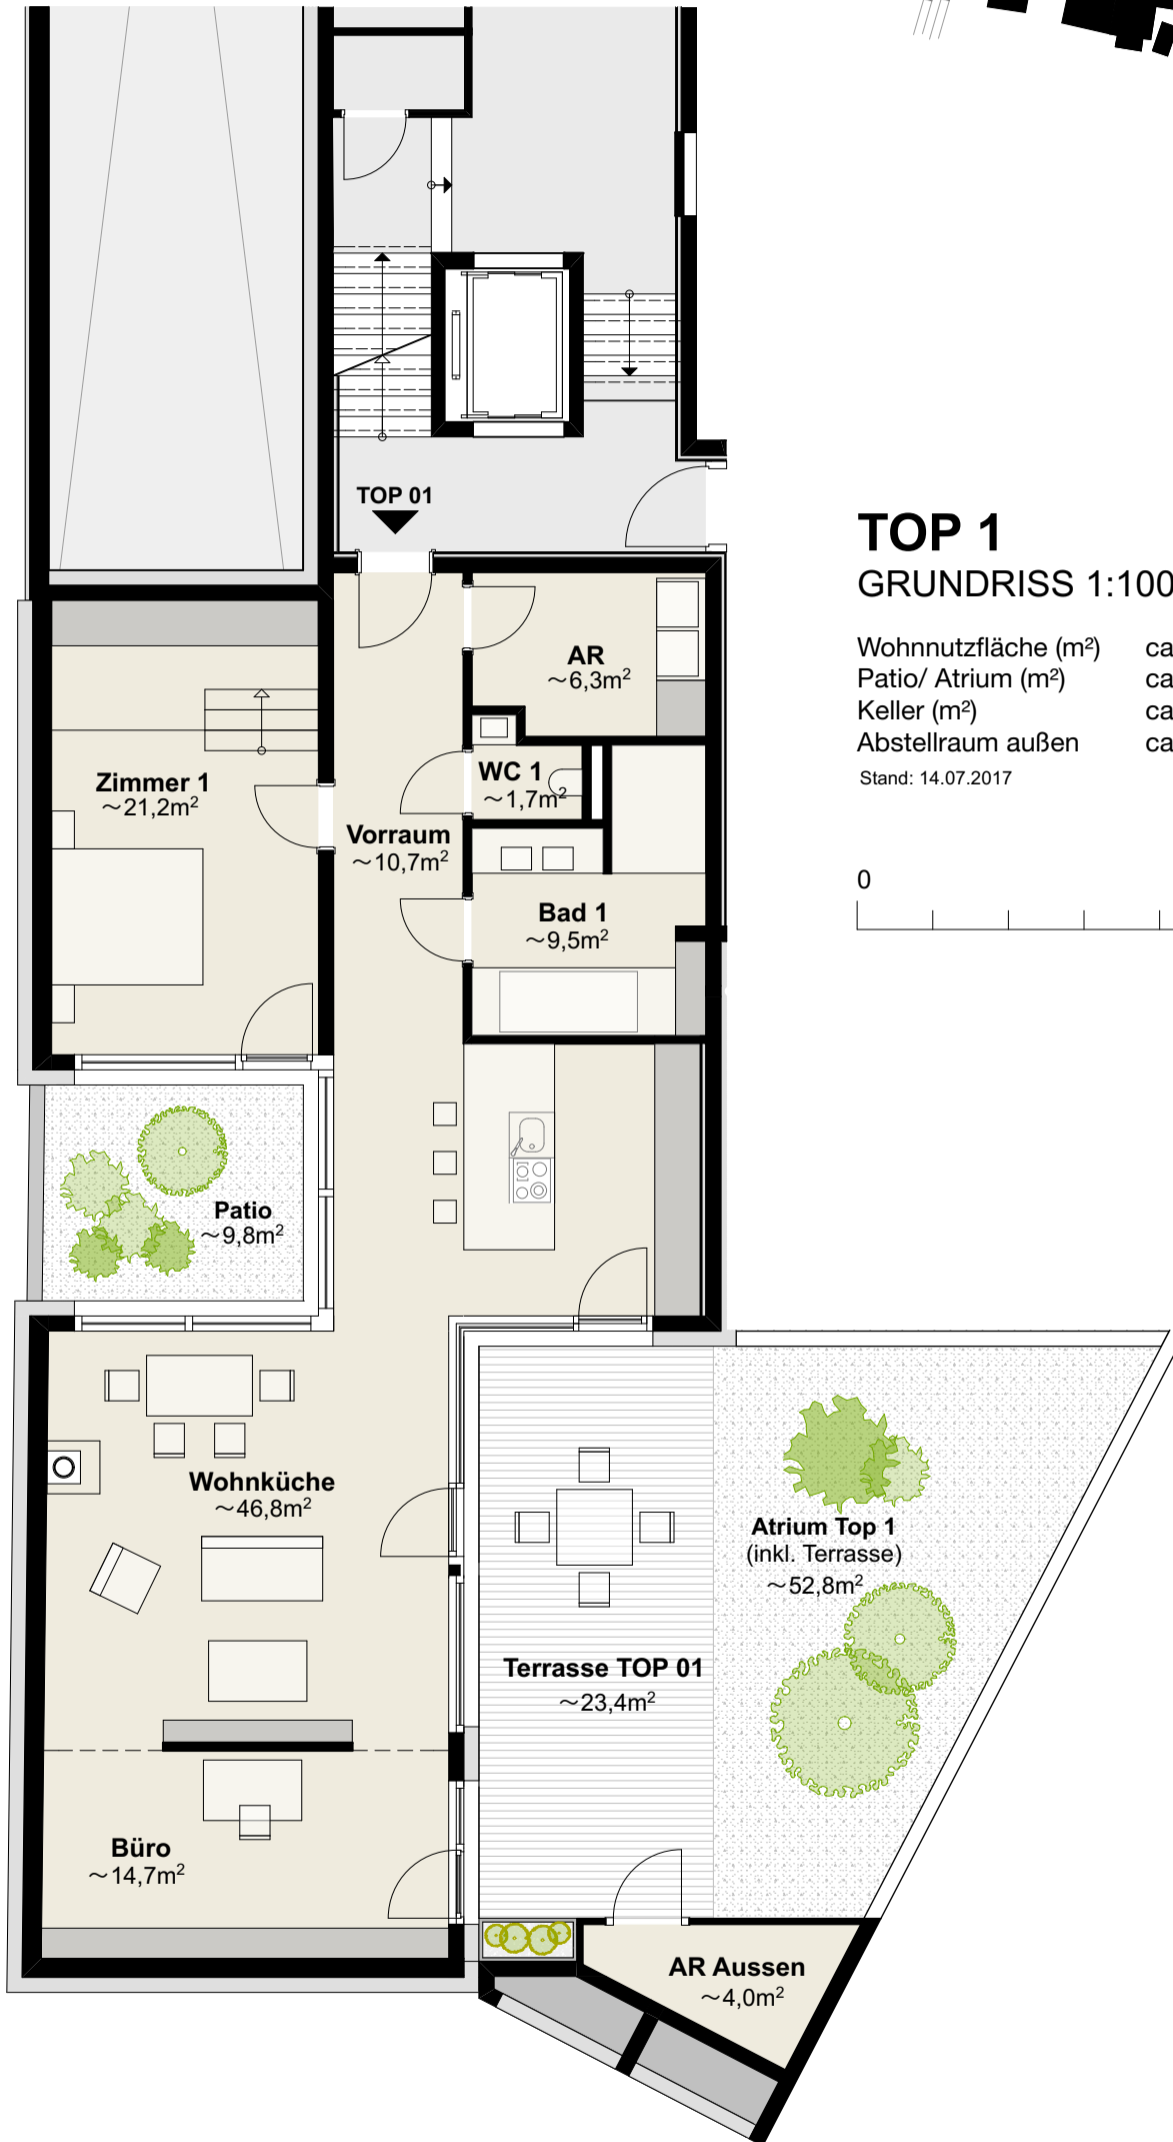


AKA 1

AM KIRCHANGER 1
2353 GUNTRAMSDORF

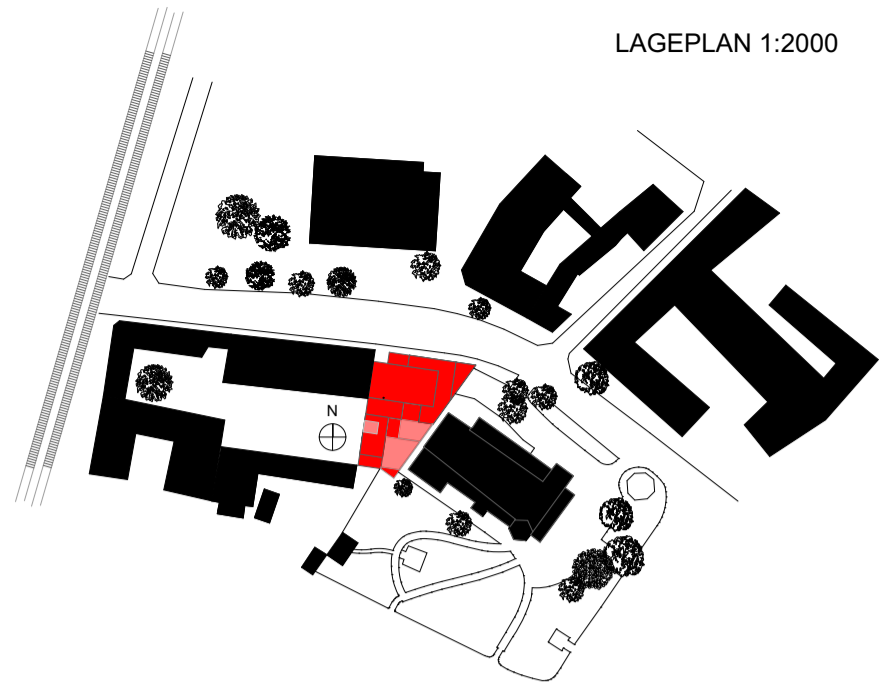

GARAGENGESCHOSS 1:500

Die dargestellten Einrichtungsgegenstände sind nicht Teil der Wohnungsausstattung und dienen lediglich als Einrichtungsvorschlag. Gestalterische und technische Änderungen vorbehalten. Es gilt die Bau- und Ausstattungsbeschreibung.

BAUTRÄGER
Ignaz Kossina GmbH
Hauptstraße 40, 2353 Guntramsdorf
email: office@kossina.at
Tel: +43 (0)699 152 286 11