
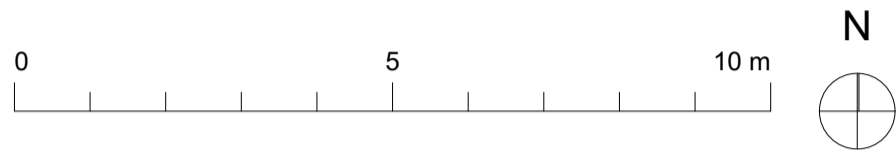




# AKA 1

AM KIRCHANGER 1  
2353 GUNTRAMSDORF

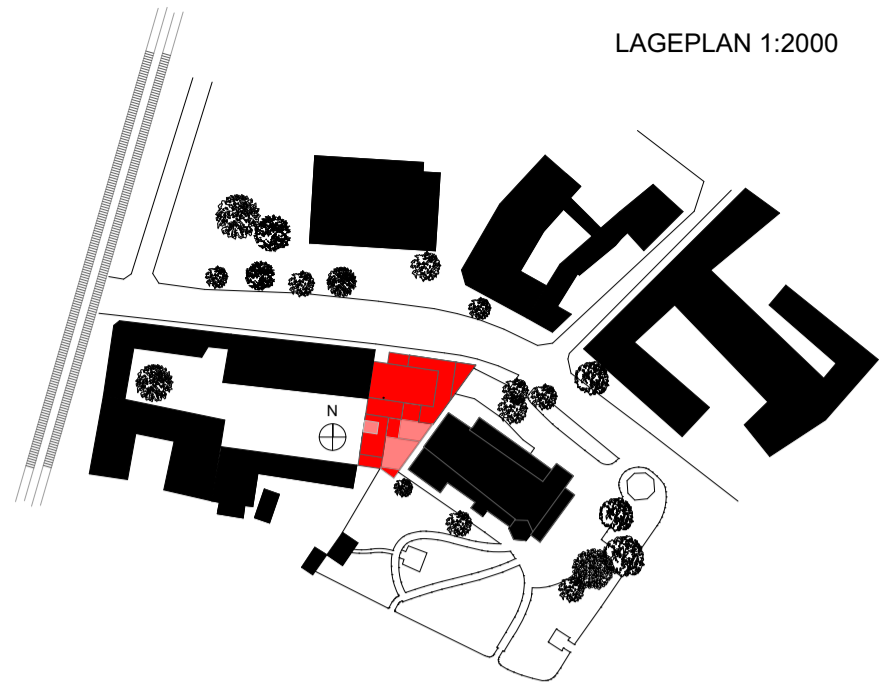

## TOP 2 GRUNDRISS 1:100

Wohnnutzfläche (m<sup>2</sup>) ca. 112 m<sup>2</sup>  
Terrassen (m<sup>2</sup>) ca. 26 m<sup>2</sup>  
Keller (m<sup>2</sup>) ca. 13 m<sup>2</sup>  
Stand: 14.07.2017

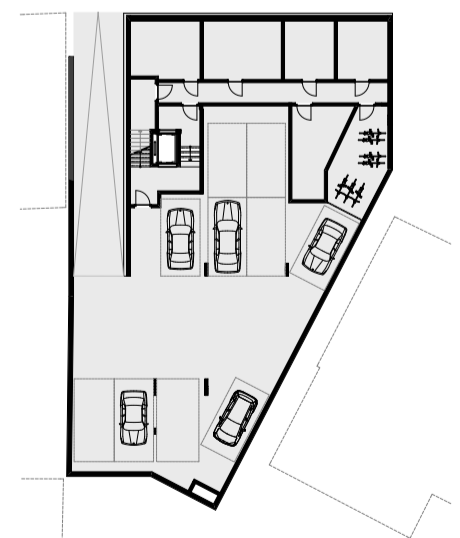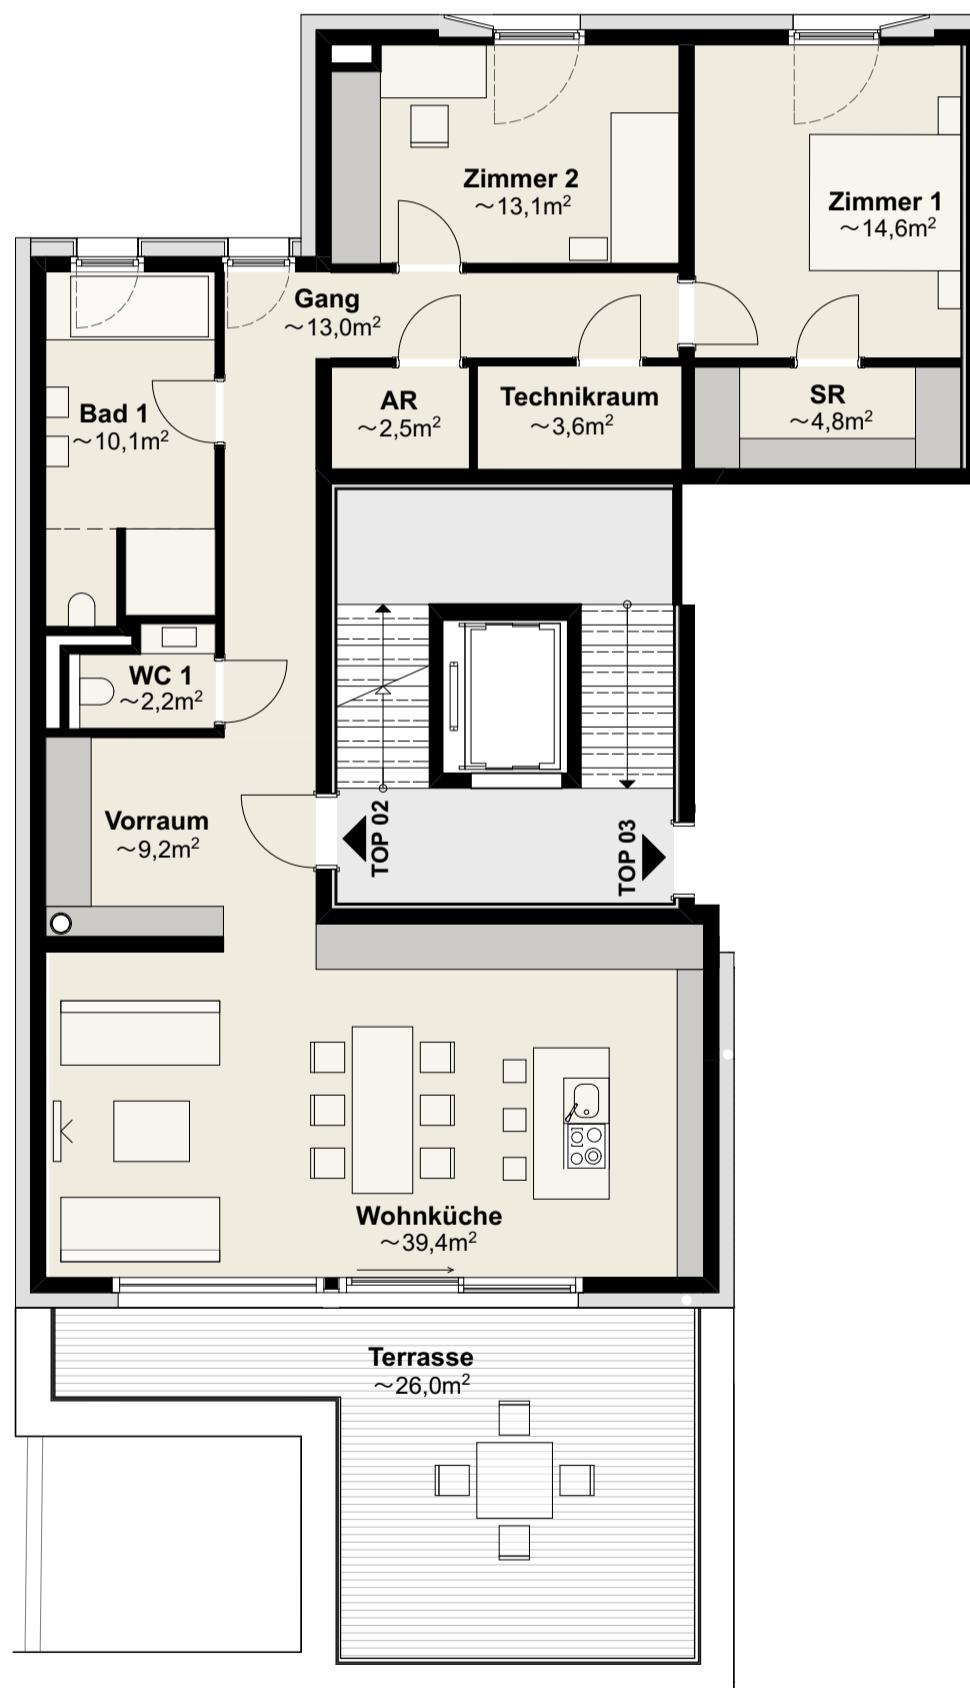

GARAGENGESCHOSS 1:500

Die dargestellten Einrichtungsgegenstände sind nicht Teil der Wohnungsausstattung und dienen lediglich als Einrichtungsvorschlag. Gestalterische und technische Änderungen vorbehalten. Es gilt die Bau- und Ausstattungsbeschreibung.

BAUTRÄGER  
Ignaz Kossina GmbH  
Hauptstraße 40, 2353 Guntramsdorf  
email: office@kossina.at  
Tel: +43 (0)699 152 286 11