
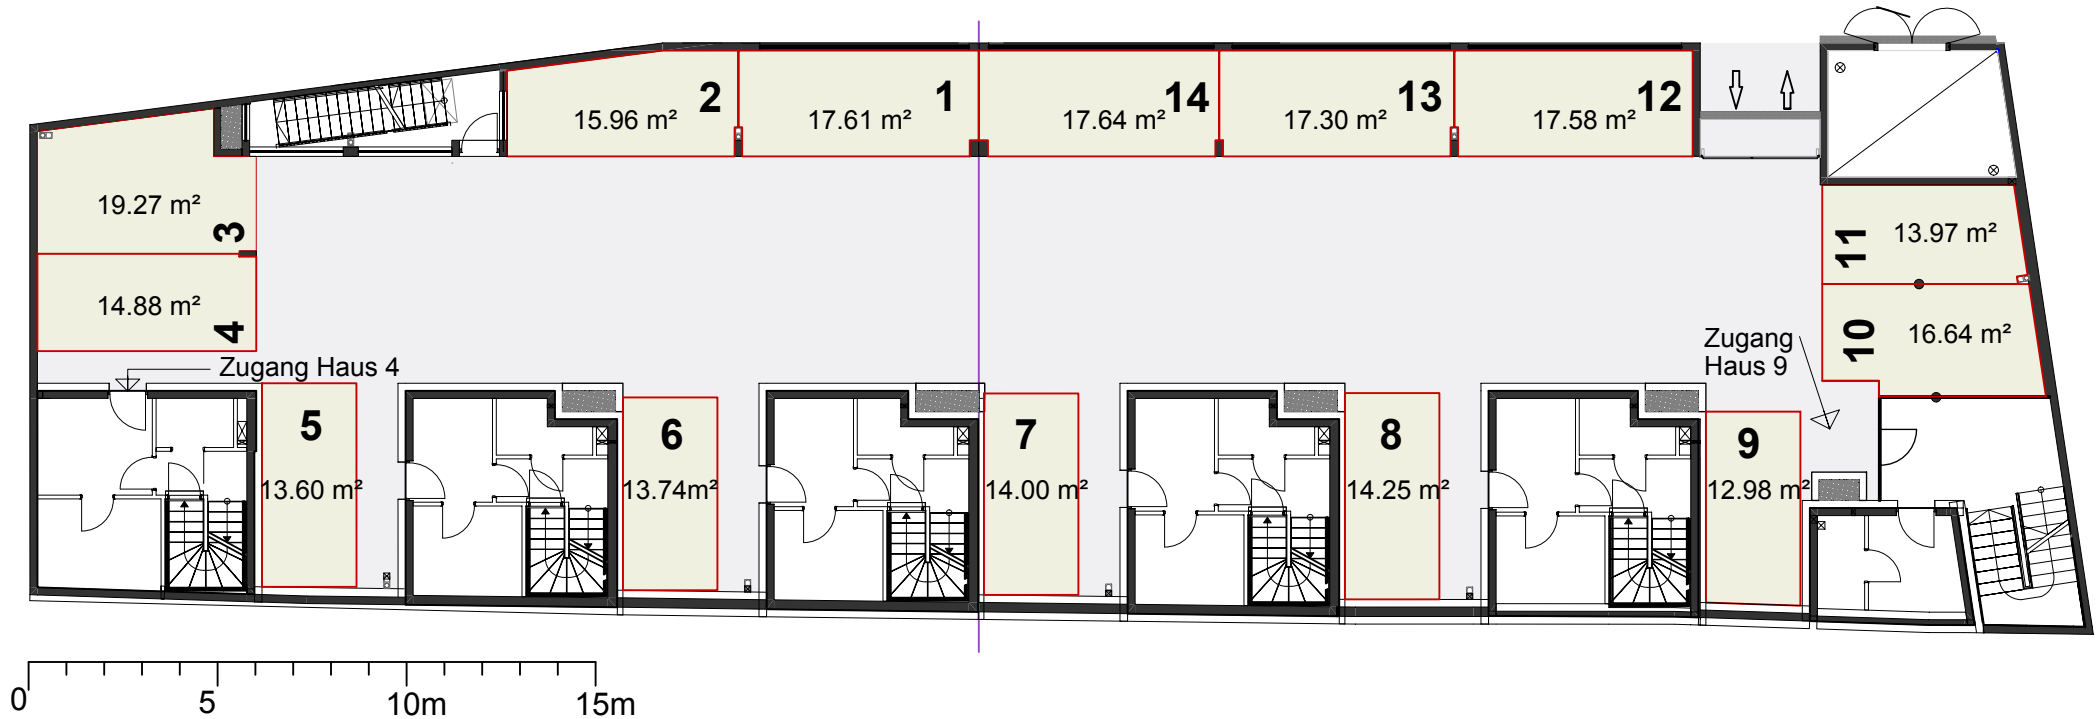


# HS59

HAUPTSTRASSE 59  
2353 GUNTRAMSDORF

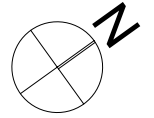

KFZ-STELLPLATZPLAN

Die dargestellten Einrichtungsgegenstände sind nicht Teil der Wohnungsausstattung und dienen lediglich als Einrichtungsvorschlag. Gestalterische und technische Änderungen vorbehalten. Es gilt die Bau- und Ausstattungsbeschreibung.

**KOSSINA  
&  
PARTNER**

**BAUTRÄGER**

BAUTRÄGER  
Kossina&Partner  
Bauträger GmbH  
[www.kossina.at](http://www.kossina.at)



X42 Architektur ZT GmbH